

Plan lumière TFE


Noah Robyns
17/03/2026

Echelle : 1/64


sortie
secours

Accès
loges ▶

1m

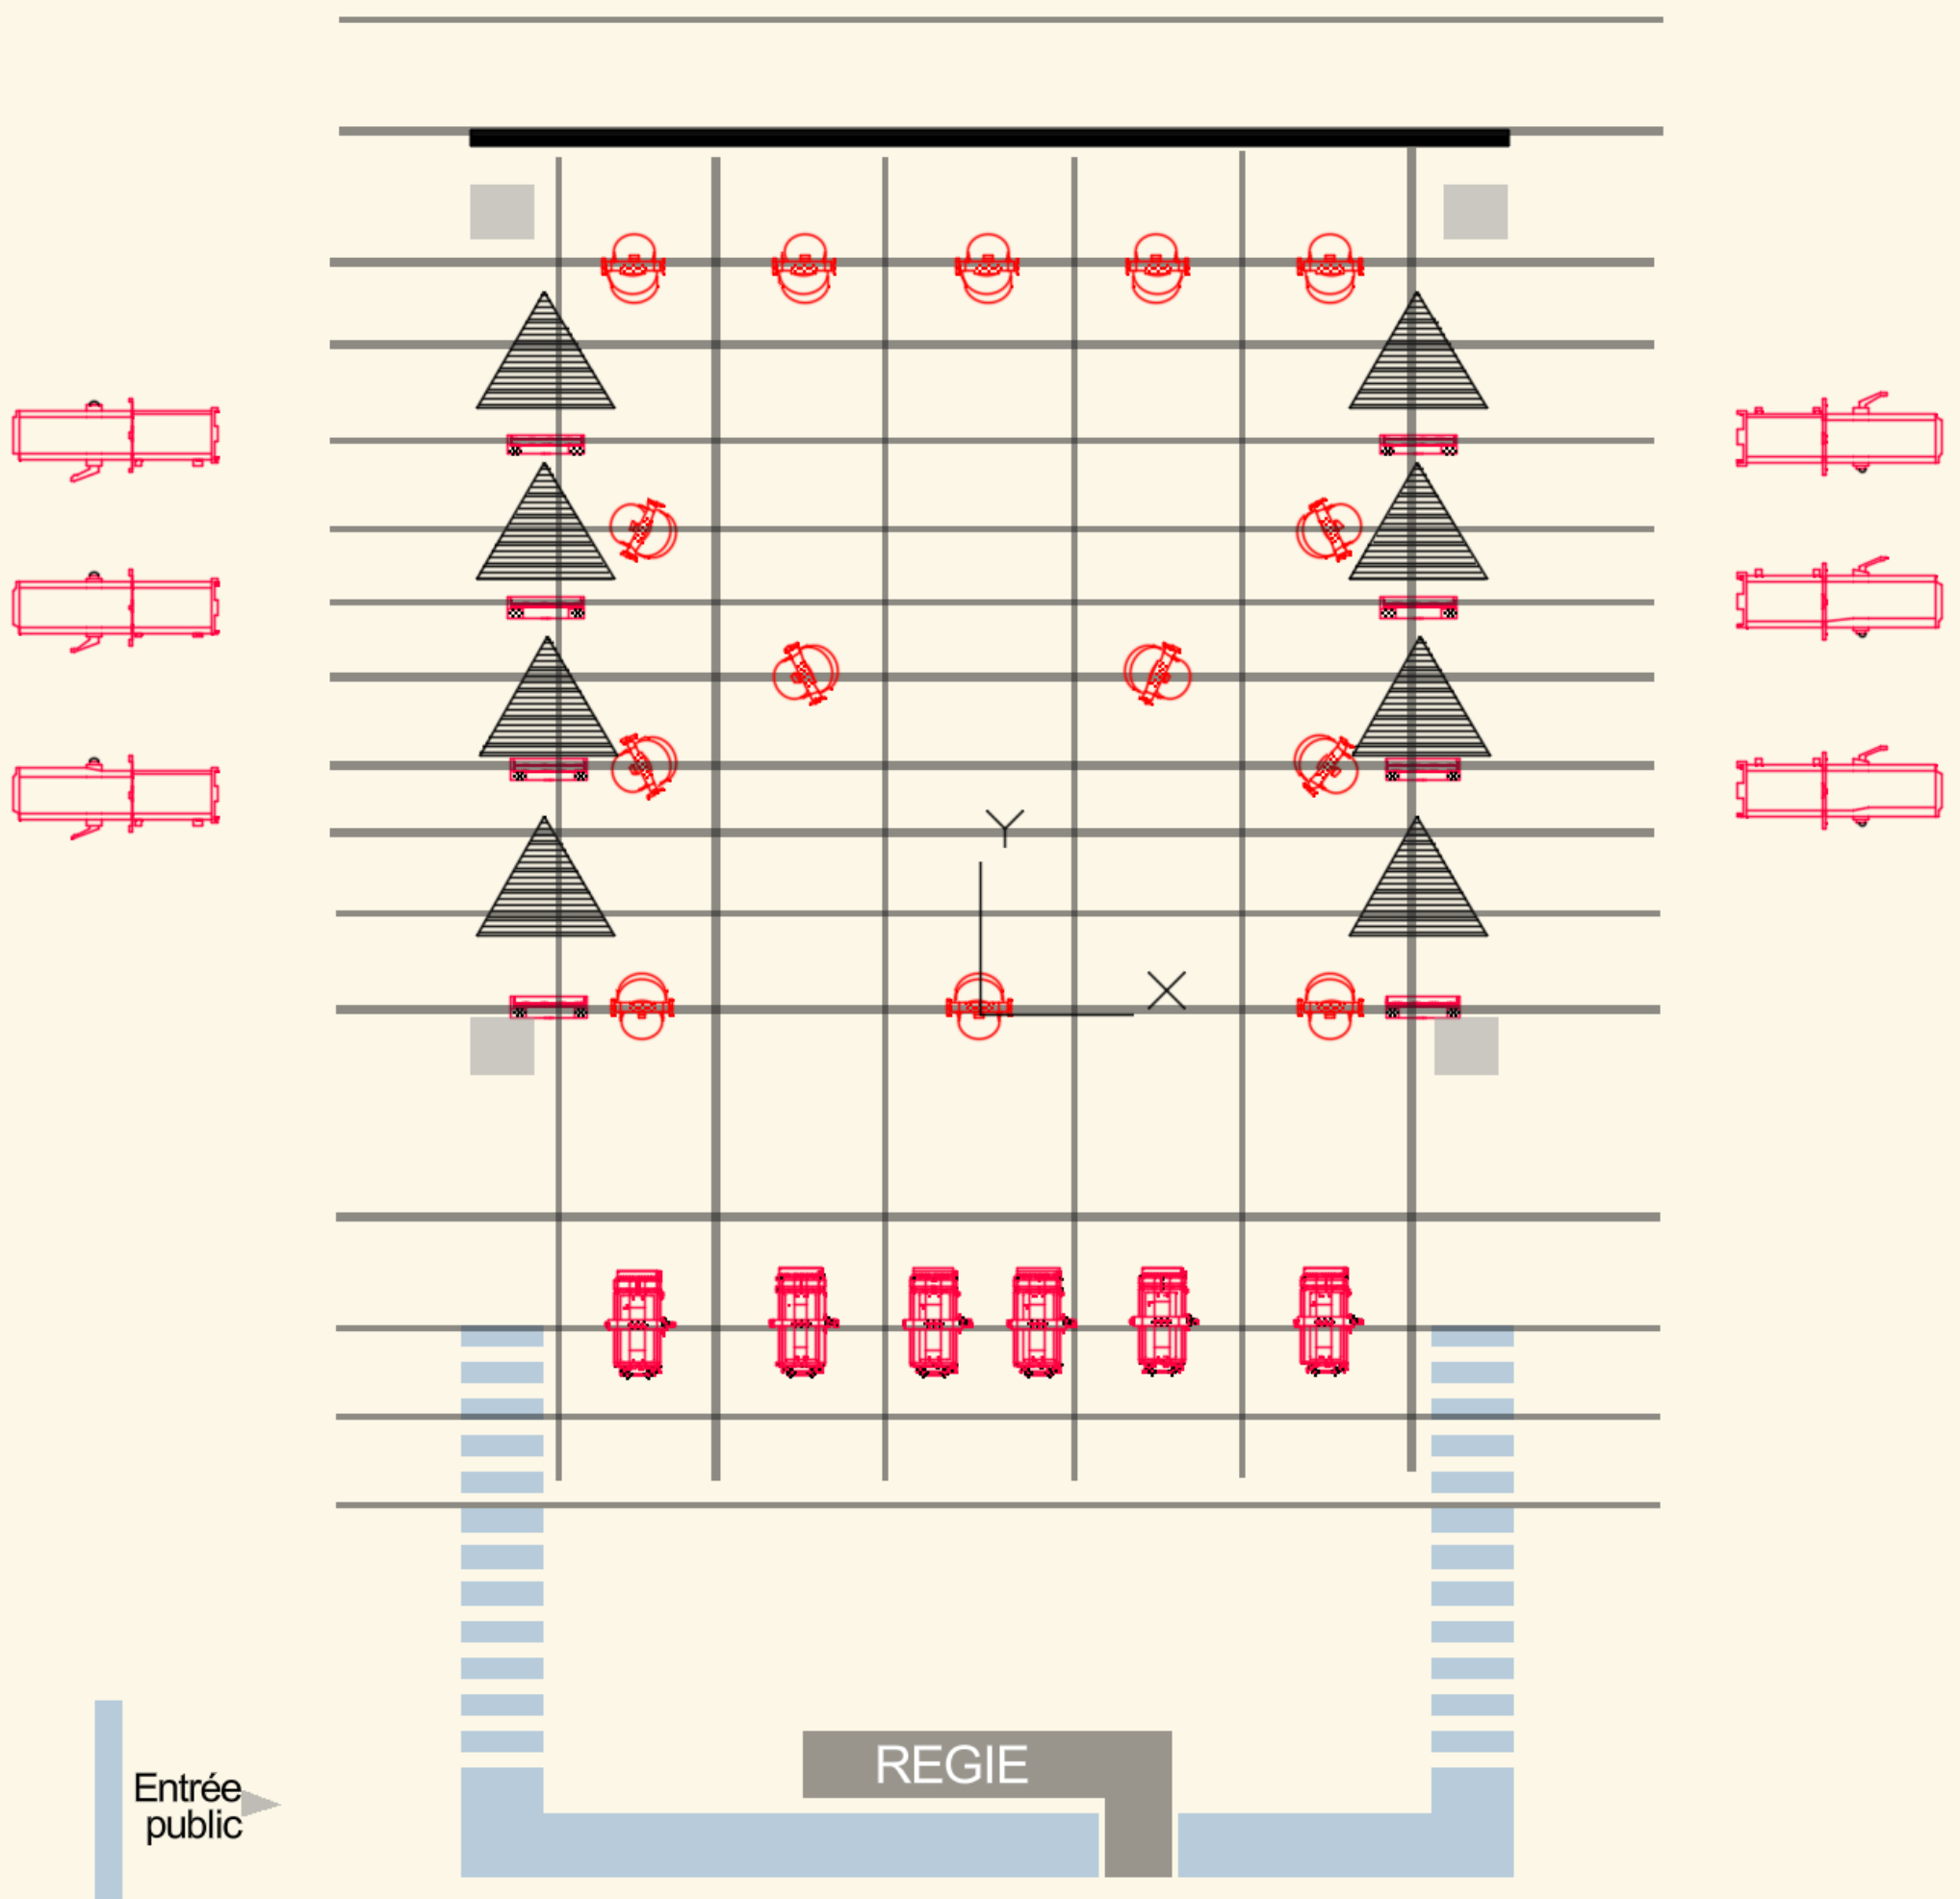

Légende :

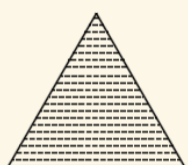

Périactes




Pc
(led)



Colorado2
Solo



Cyc1FC

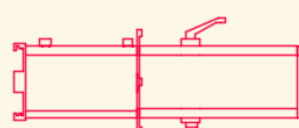

Découpe
(led)



Cyclo