

Plan « étages » TFE


Noah Robyns
18/03/2026

Echelle : 1/64

1m

Accès
loges

sortie
secours

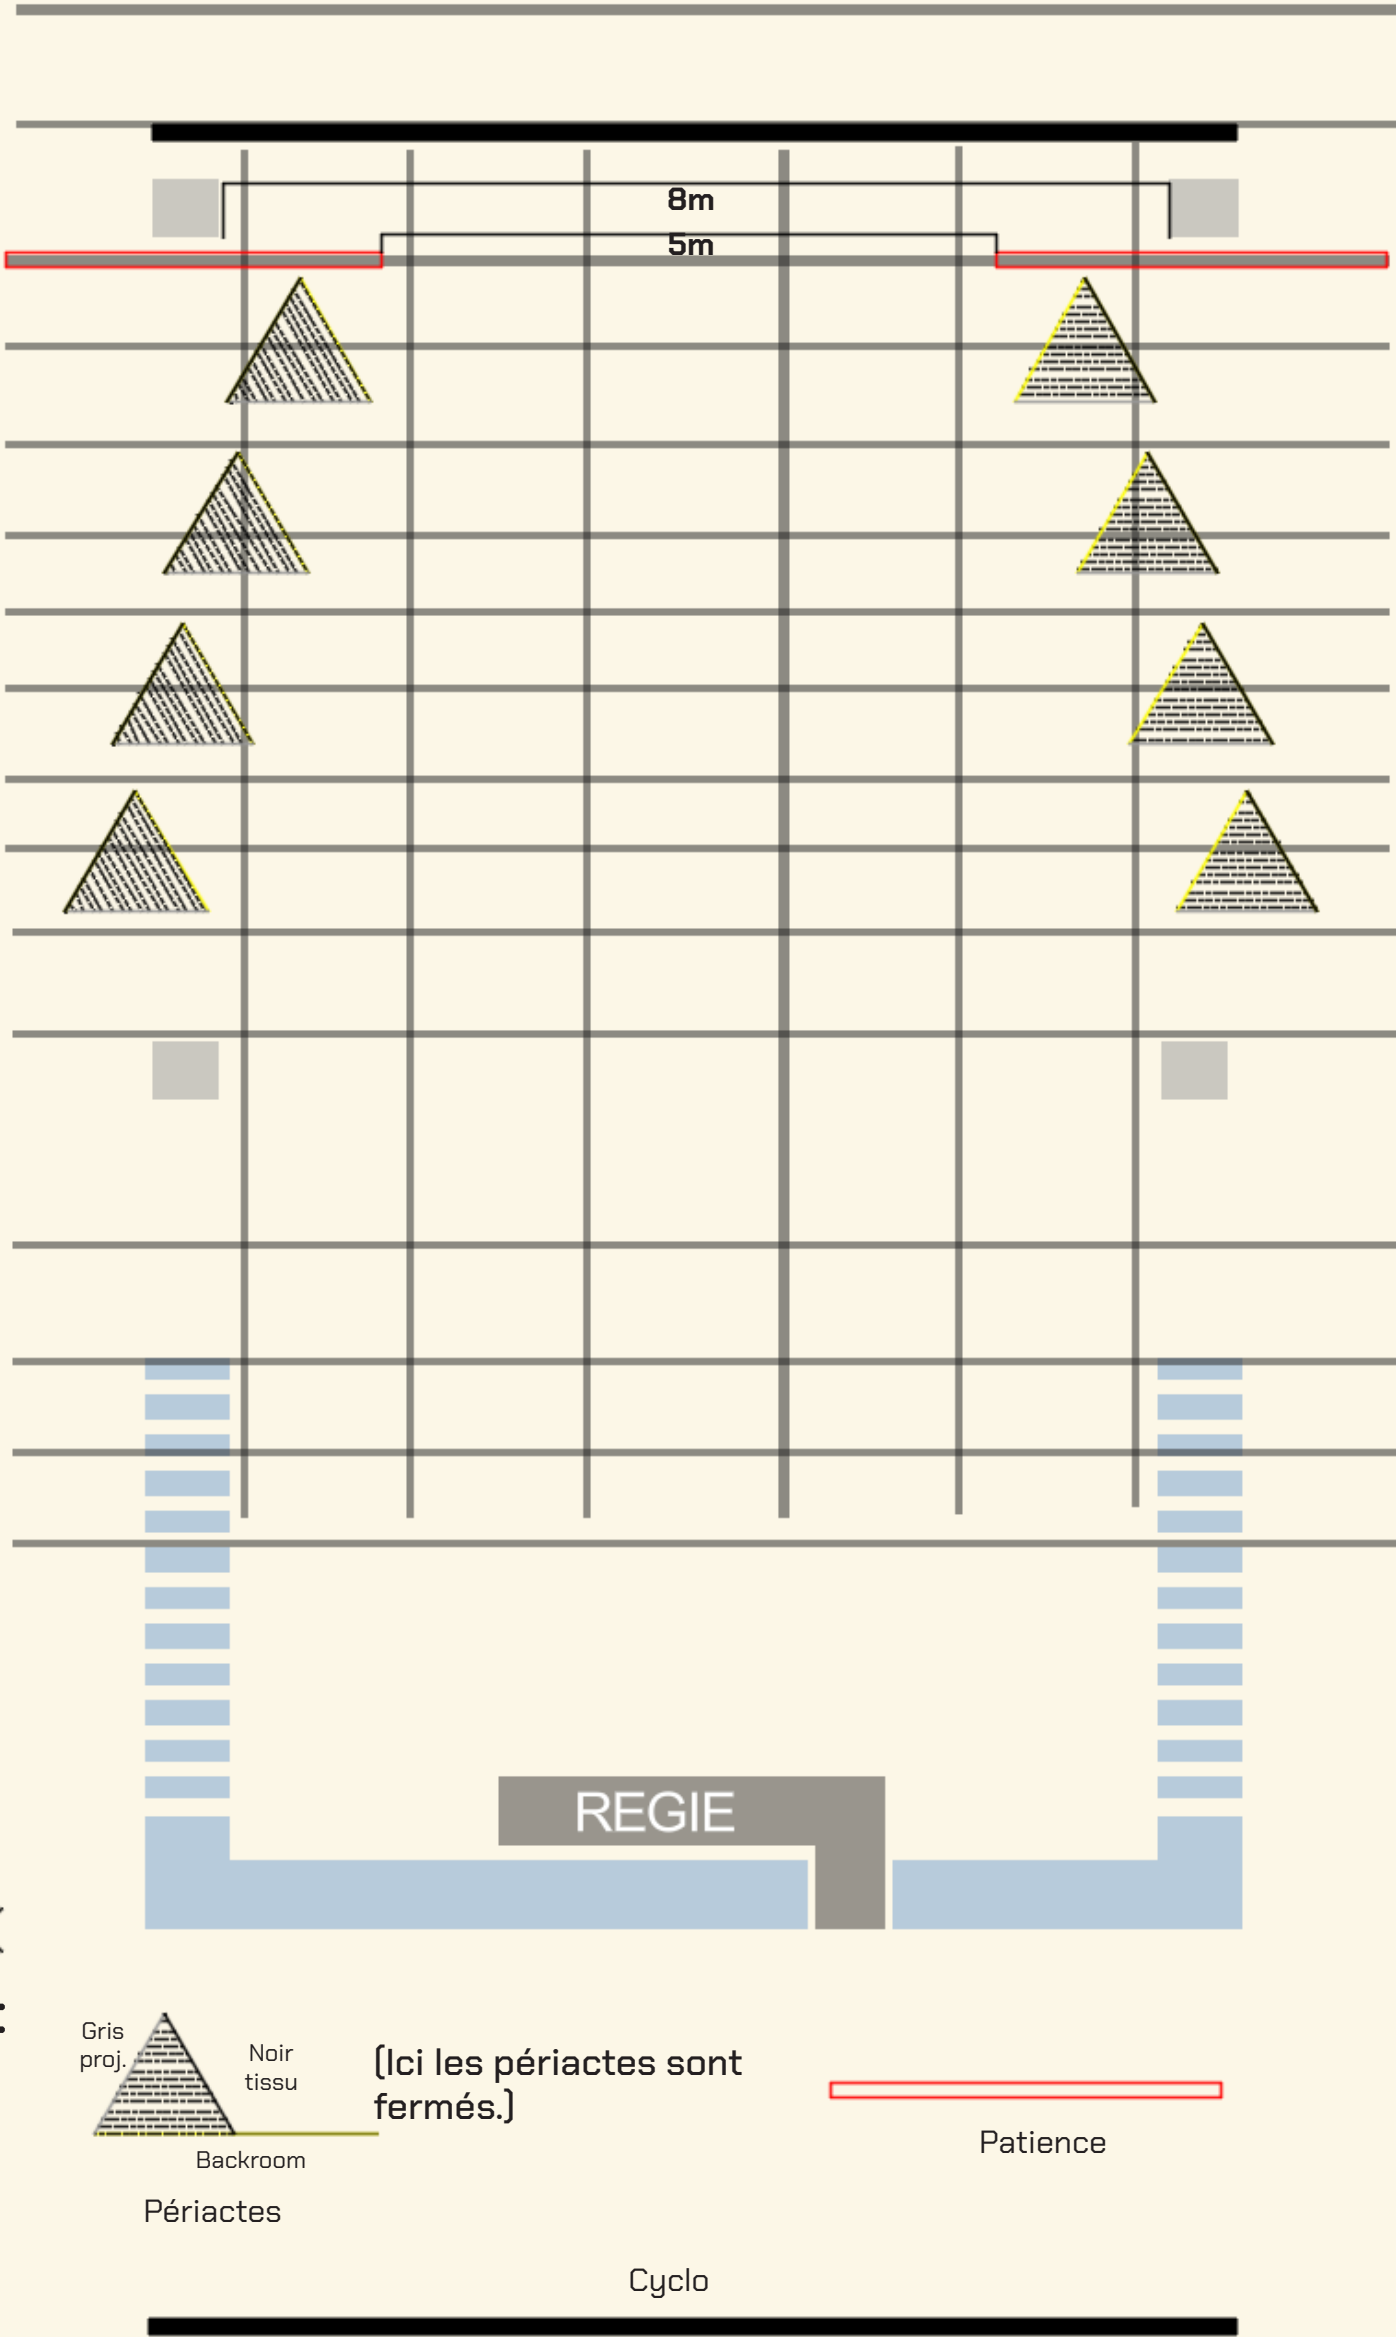

Légende :

Gris
proj.
Noir
tissu
Backroom
Périactes

[Ici les périactes sont
fermés.]

Patience

Cyclo