

Plan « backroom » TFE


Noah Robyns
18/03/2026

Echelle : 1/64

sortie secours

Accès loges

1m

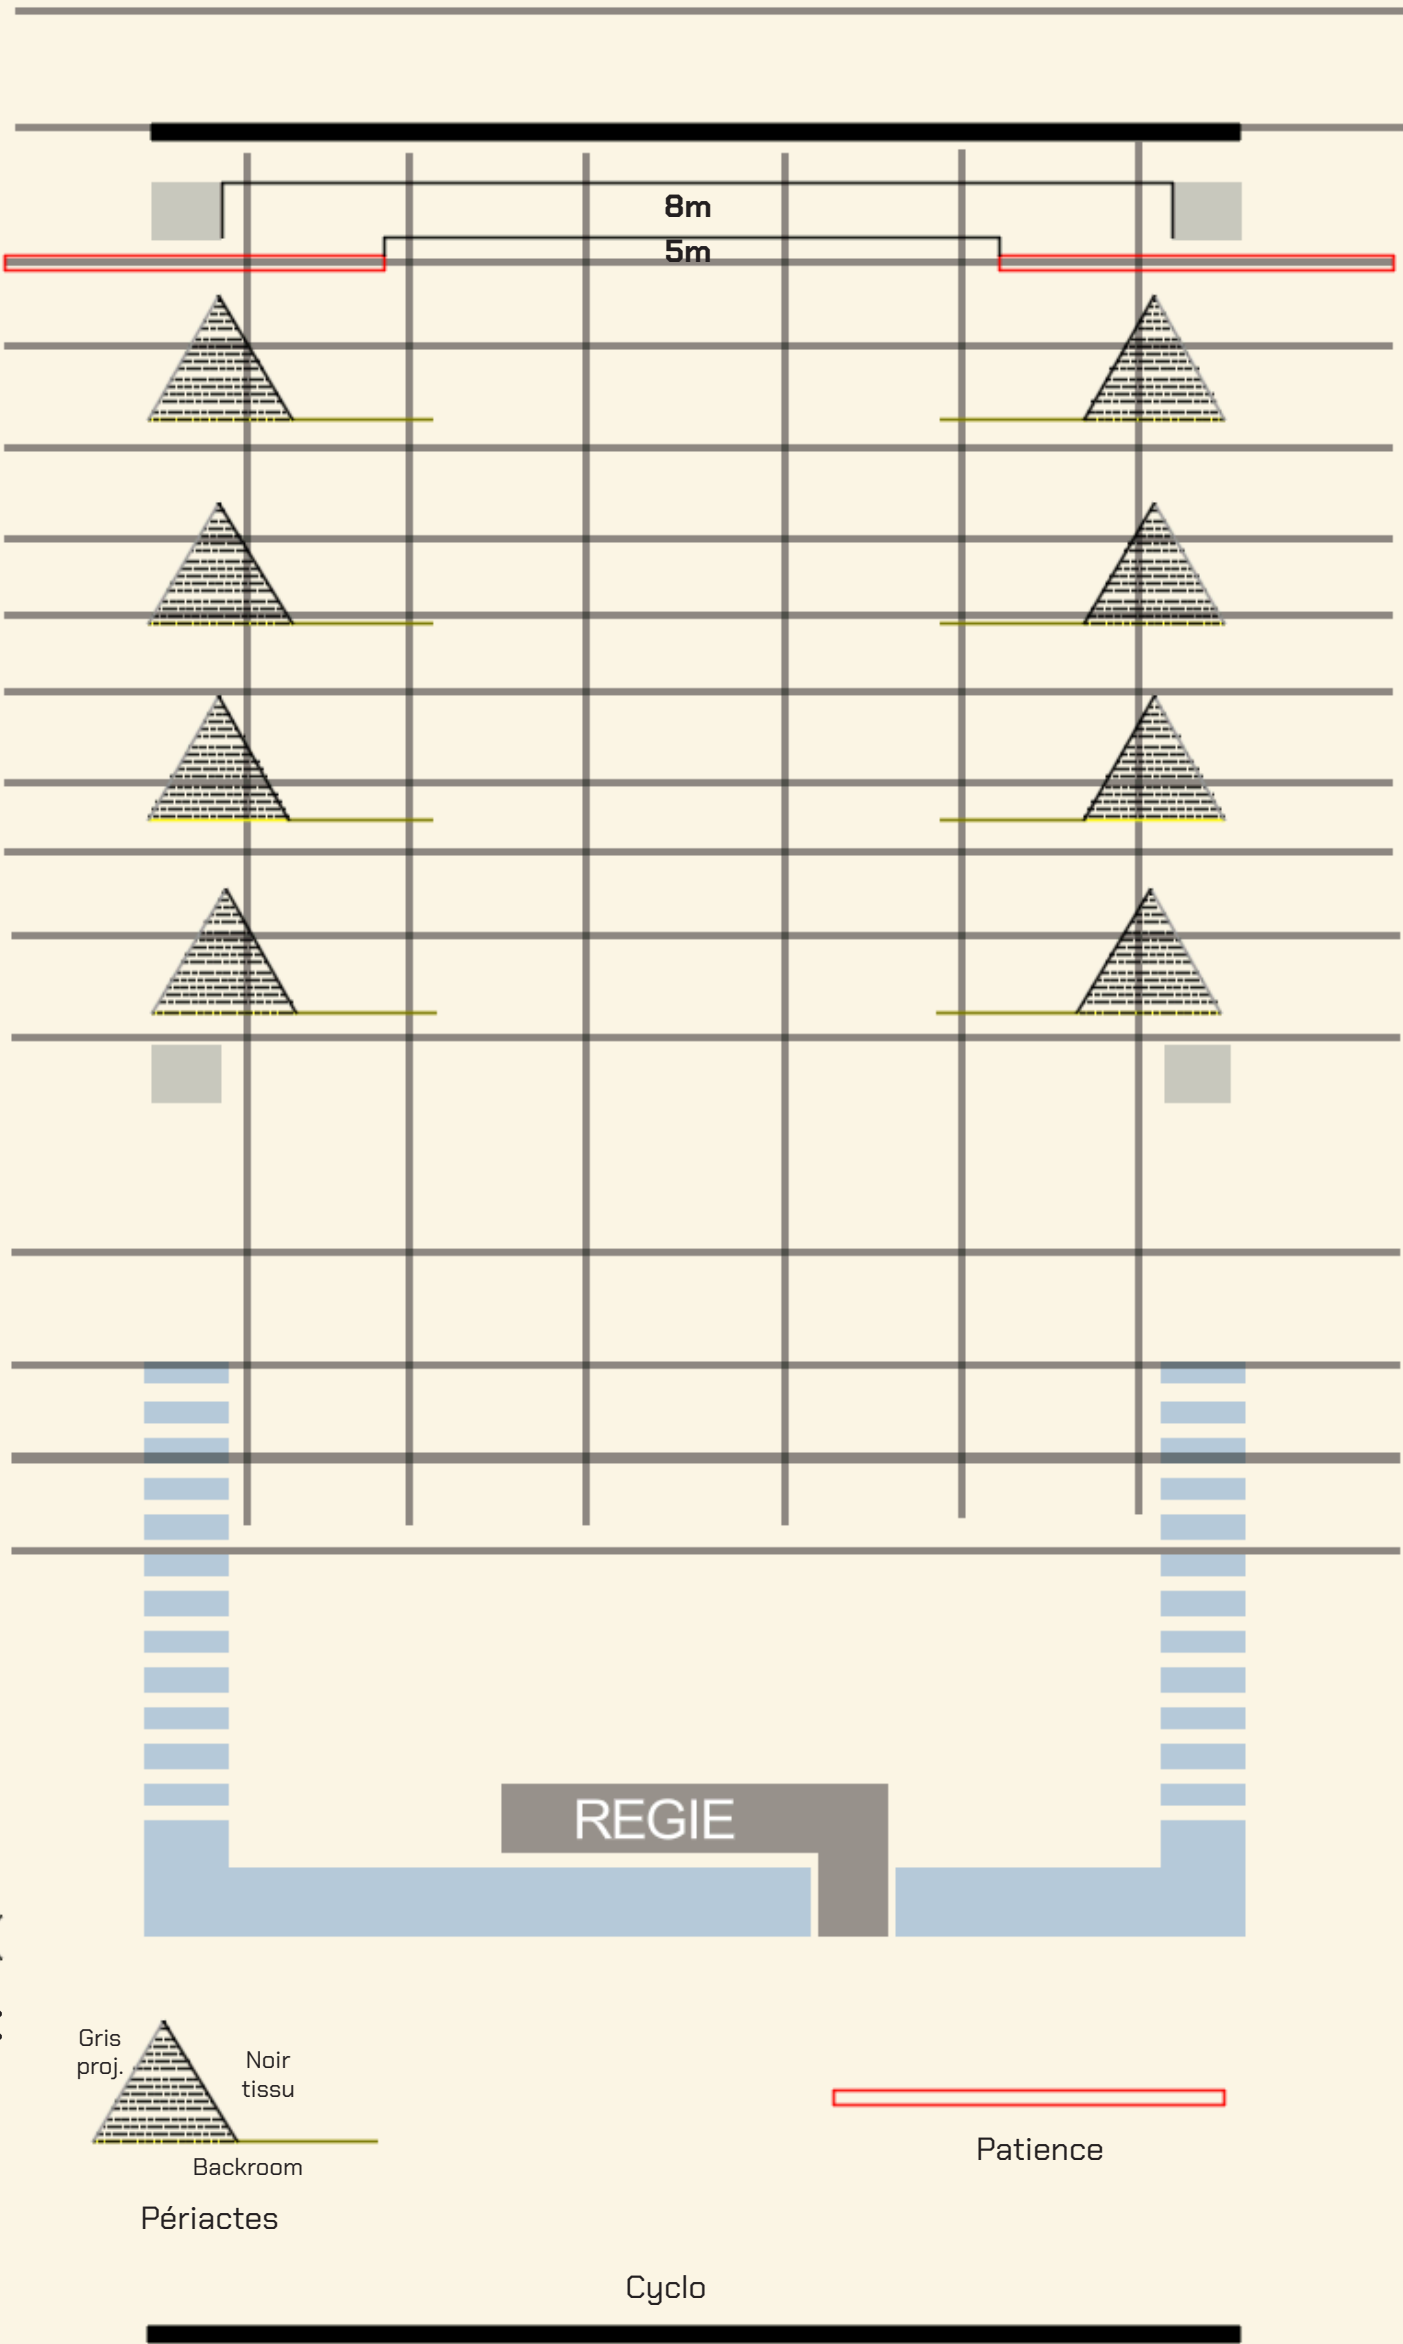

Légende :

Gris proj.
Noir tissu
Backroom
Périactes

Patience

Cyclo